



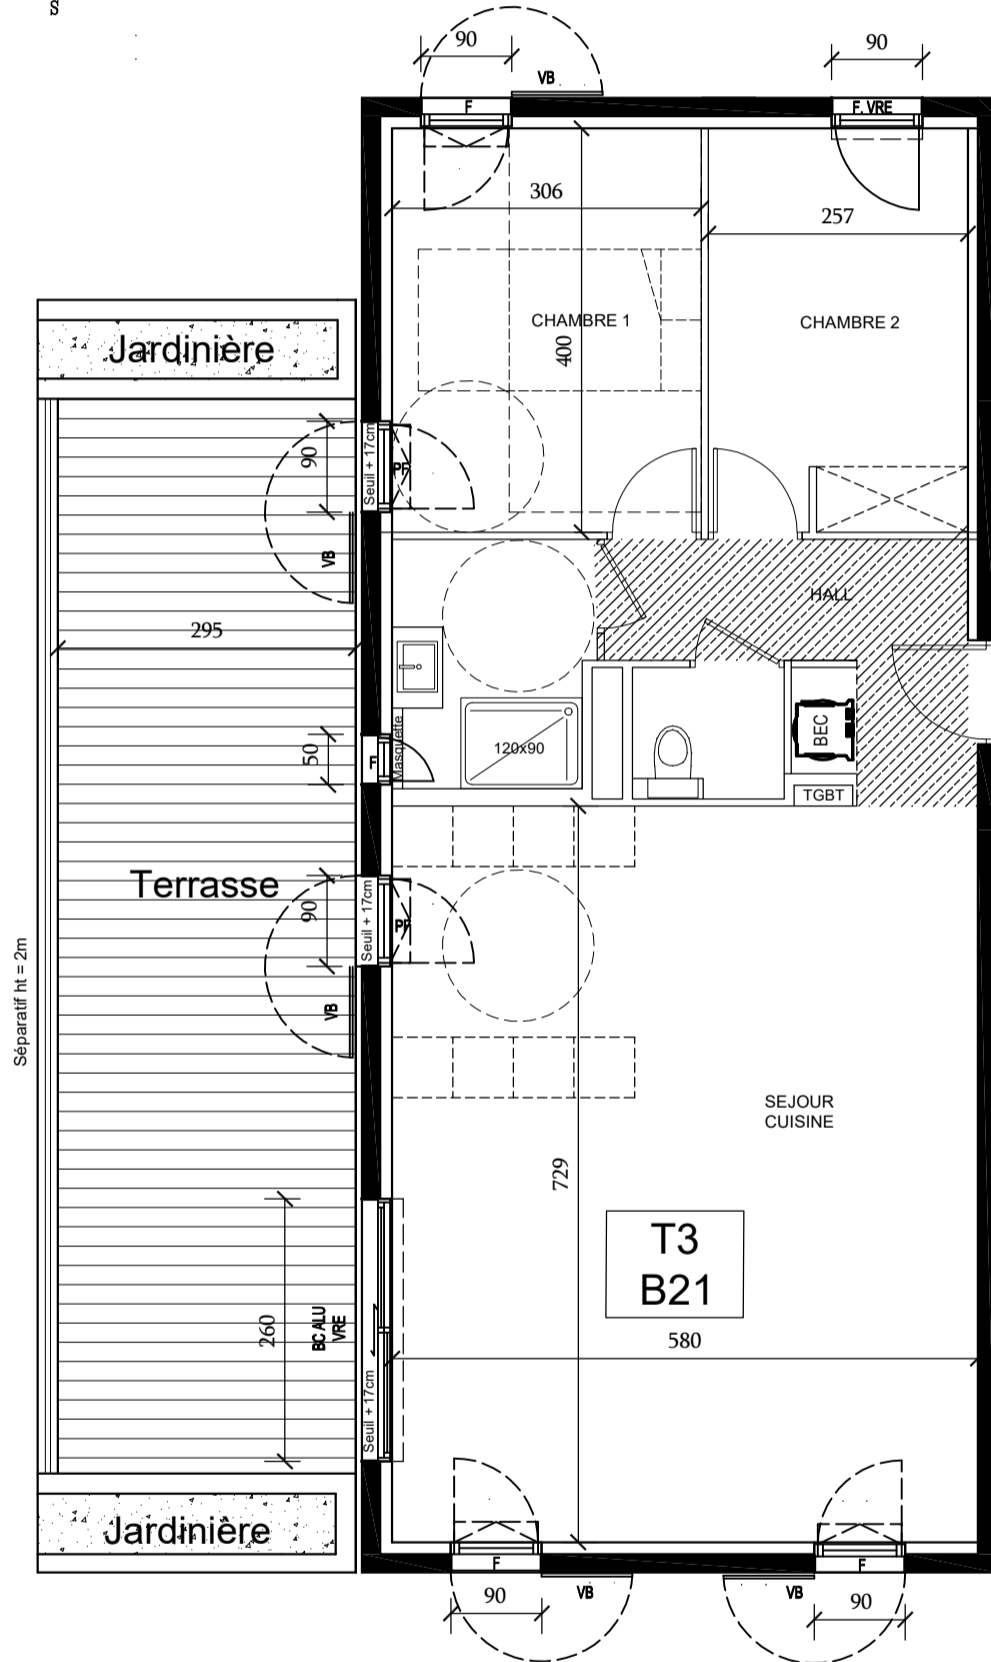

LES TERRASSES DE LA TOULOUBRE

Rendez-vous sur notre site internet www.speri.fr

Etage : R+2 Type : 3 Lot : B21
Date : Avril 2021

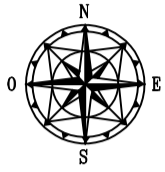

LOCALISATION

265 avenue de la Touloubre
13540 Puyricard, Aix-en-Provence



SURFACE HABITABLE :

Séjour / Cuisine	42,6 m ²
Hall	6,1 m ²
Salle d'eau	4,9 m ²
Chambre 1	12,3 m ²
Chambre 2	10,4 m ²
WC	2 m ²

SURFACE HABITABLE TOTALE : 78,30 m²

Terrasse	31,3 m ²
----------	---------------------

LEGENDE

PL	Placard	FC	Fenetre Couissante
F	Fenetre	VB	Volet Battant
PF	Porte Fenetre	VRE	Volet Roulant Electrique
BC	Baie Couissante	GC	Garde Corps
BS	Brise Soleil	BEC	Chauffe eau thermodynamique
	Soffites et faux-plafond	TGBT	Tableau Electrique
	Haie végétale		Séparatif



SPERI SARL - RCS Aix 342 254 315
Espace Beauvalle Bât.C - 6 rue Mahatma Gandhi - 13090 Aix-en-Provence
speri@speri.fr - Tél. 06 26 90 02 47 - 04 42 91 34 34
SPERI est membre de la Fédération des Promoteurs Immobiliers de Provence

NOTA : Le présent document exprime les dispositions générales de l'appartement. Les surfaces sont approximatives. Des variantes peuvent intervenir en fonction des contraintes techniques et/ou réglementaires de la réalisation, tant en ce qui concerne les dimensions libres que les équipements. Les retombées de poutres, faux-plafonds, soffites, canalisations, ne sont pas figurés et peuvent être modifiés pour des questions techniques. La hauteur sous soffites, faux-plafonds et retombées de poutre ne serait être inférieure à 2.00m. Les éléments de mobiliers et les implantations des équipements électriques sont présentés à titre indicatif.