



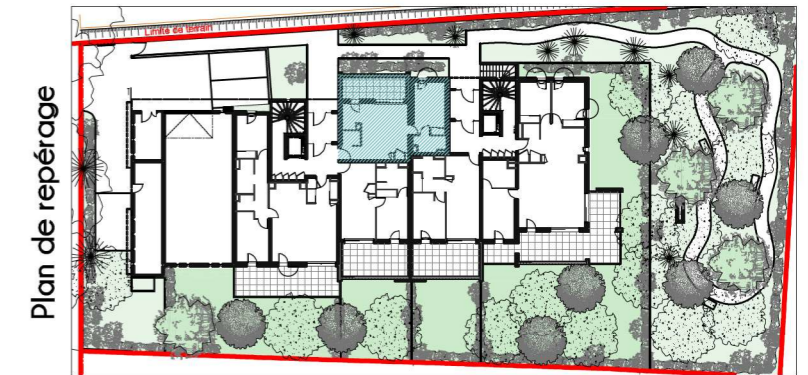

# LES TERRASSES DE LA TOULOUBRE

## APPARTEMENT A03 T2 - RDC

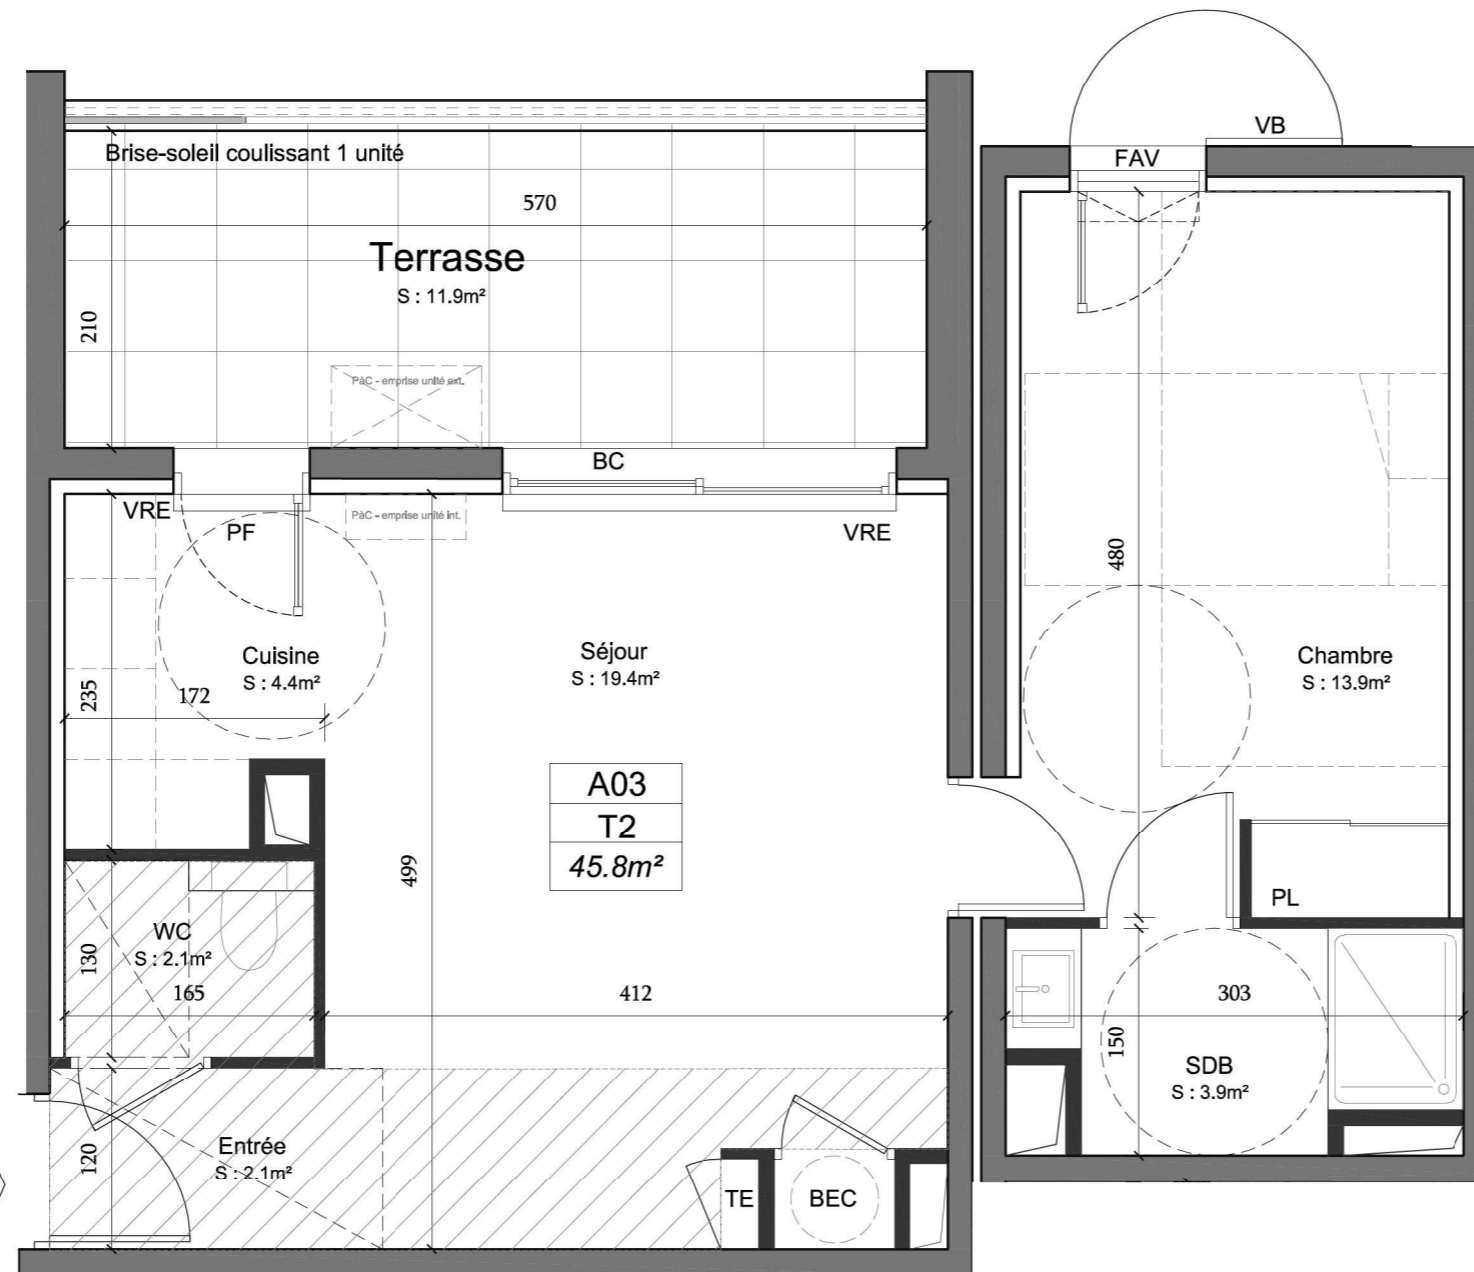


Légende	
PL	Placard
PF	Porte-fenêtre
BC	Baie coulissante
F	Fenêtre
FH	Fenêtre haute
FAV	Fenêtre +allège vitrée
VB	Volet battant
VRE	Volet roulant électrique
TE	Tableau électrique
BEC	Chauffage eau thermodynamique
	Soffite, faux plafonds...

**A03**  
**T2**  
**45.8m<sup>2</sup>**

Surfaces habitables	
Entrée	2.1m <sup>2</sup>
Séjour	19.4m <sup>2</sup>
Cuisine	4.4m <sup>2</sup>
WC	2.1m <sup>2</sup>
Chambre	13.9m <sup>2</sup>
SDB	3.9m <sup>2</sup>
<b>Total habitable</b>	<b>45.80m<sup>2</sup></b>
Terrasse	11.9m <sup>2</sup>

### Plan Notaire

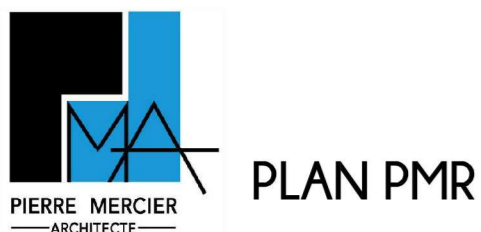

NOTA : Des modifications sont susceptibles d'être apportées à ce plan en fonction des nécessités techniques de la réalisation, tant en ce qui concerne les dimensions libres que l'équipement. Les retombées, soffites, faux plafonds, canalisations, ballons d'eau chaude, ainsi que l'emplacement des équipements, sont figurés à titre indicatif. NOTA : les surfaces sont arrondies à 0.05m<sup>2</sup>

