


ECHELLE : 1:60

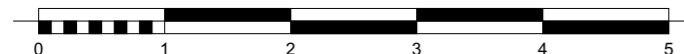


LEGENDE : PF : Porte-Fenêtre / BV : Baie Vitrée Coulissante / BF : Baie Fixe / OB : Oscillo battante / F : Fenêtre
 All. : Allège / VB : Volet Battant / Op : Vitrage Opalescent
 PL : Placard / TGBT : Tableau Electrique / BEC : Ballon eau chaude
 PAC : Pompe à chaleur

Faux-plafond :

NOTA : Le présent document exprime la figure et les dispositions générales de l'appartement. Les surfaces sont approximatives et des variations peuvent intervenir en fonction de contraintes techniques et/ou réglementaires de la réalisation, tant en ce qui concerne les dimensions libres que l'équipement. Les retombées de poutres, faux-plafonds, soffites, canalisations, ne sont pas systématiquement figurés et peuvent être modifiés pour des questions techniques. La hauteur sous soffites, faux-plafonds et retombées de poutres ne serait être inférieure à 2,00 m. Les éléments de mobiliers de cuisine et les implantations des équipements électriques sont présentés à titre indicatif. La surface des placards ou des dressing est incluse dans celles des pièces attenantes.



LOCALISATION :

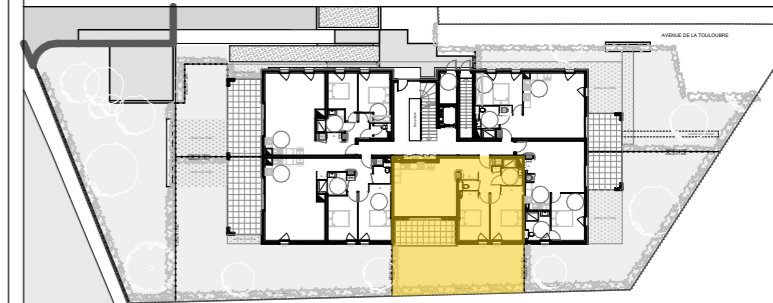

Révision :

00

LOT :

003

SURFACES APPARTEMENT


Intérieur	Chambre 1	12,78
Intérieur	Chambre 2	10,90
Intérieur	Dgt	3,96
Intérieur	SdE	3,94
Intérieur	Séjour Cuisine	32,51
Intérieur	WC	1,49
		65,58 m²
Extérieur	Jardin	49,74
Extérieur	Terrasse	12,23
		61,97 m²

415 Avenue Jacques de Régis - 13540 Aix-en-Provence - Puyricard

N



Spéri

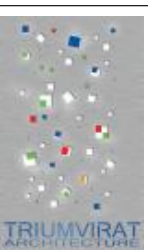

Plan de Vente - - 02/05/2023